

CÒRSEGA RESIDENCIAL

ESCALERA A
CUARTA PLANTA - 2o PISO





SUPERFICIES TOTALES

ÚTIL VIVIENDA CUBIERTA	84.04 m ²
ÚTIL VIVIENDA DESCUBIERTA	73.35m ²
ÚTIL TOTAL	146.52 m ²
CONSTRUIDA TOTAL CUBIERTA	111.87m ²

LOCALIZACIÓN EN PLANTA GENERAL



Carrer Còrsega

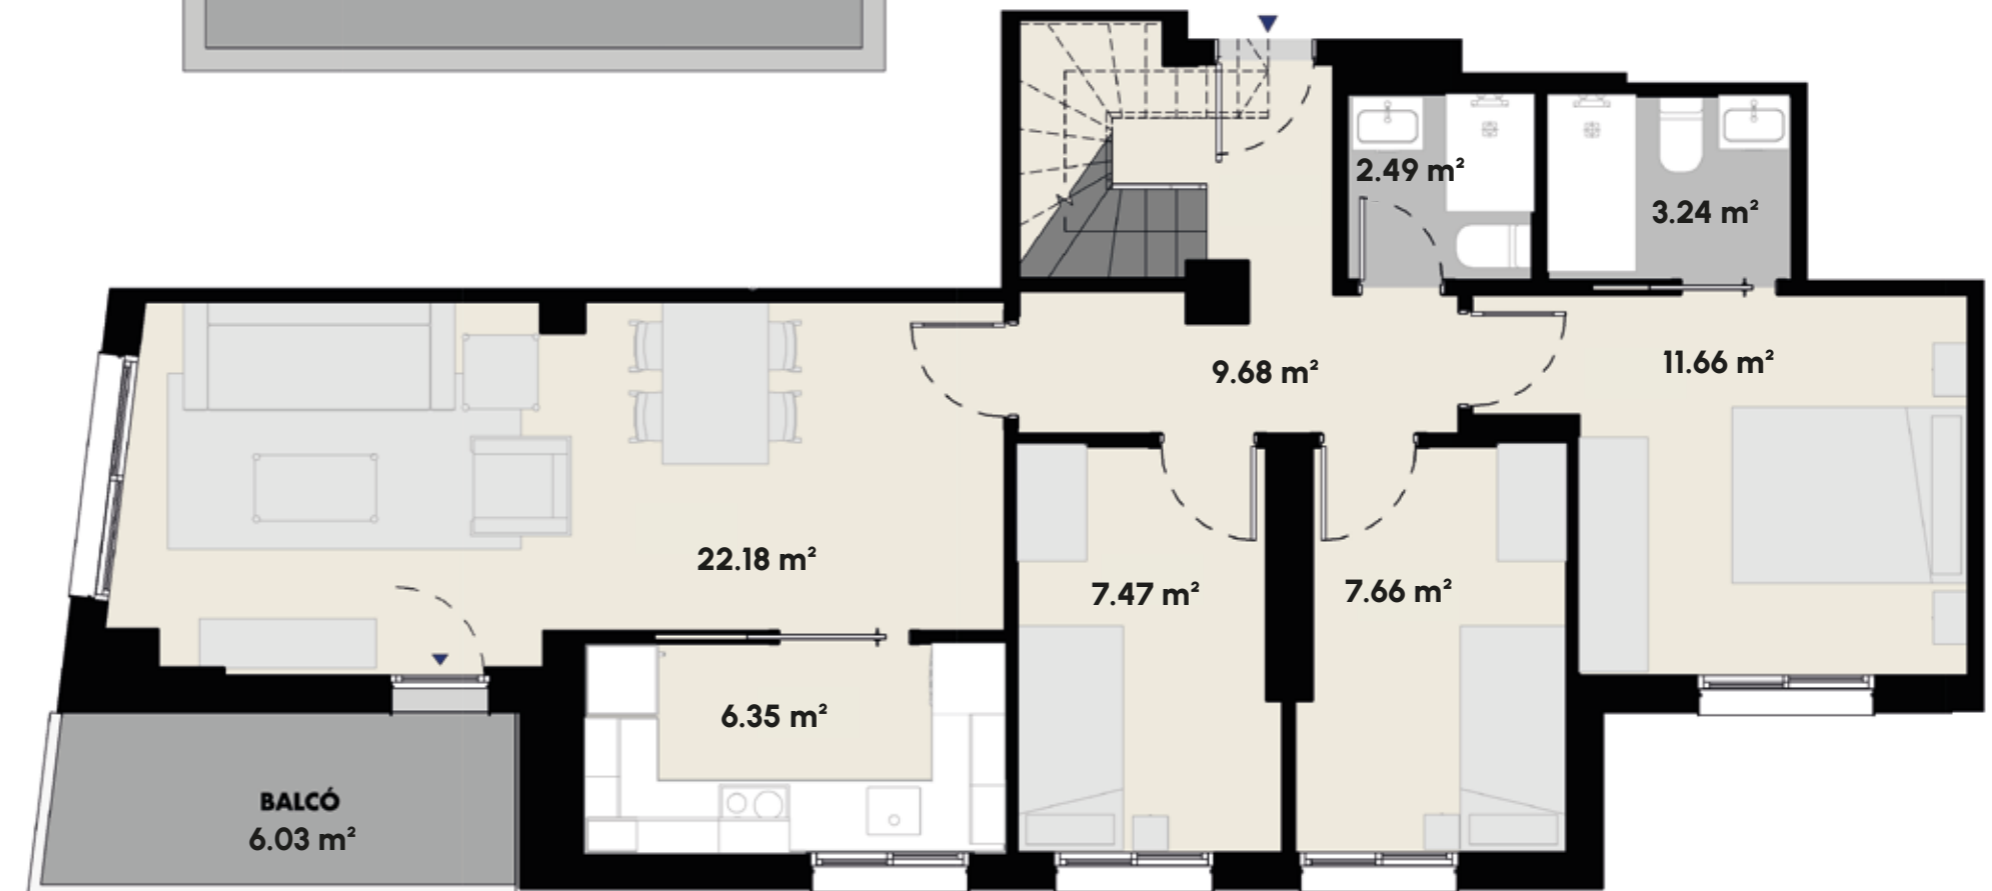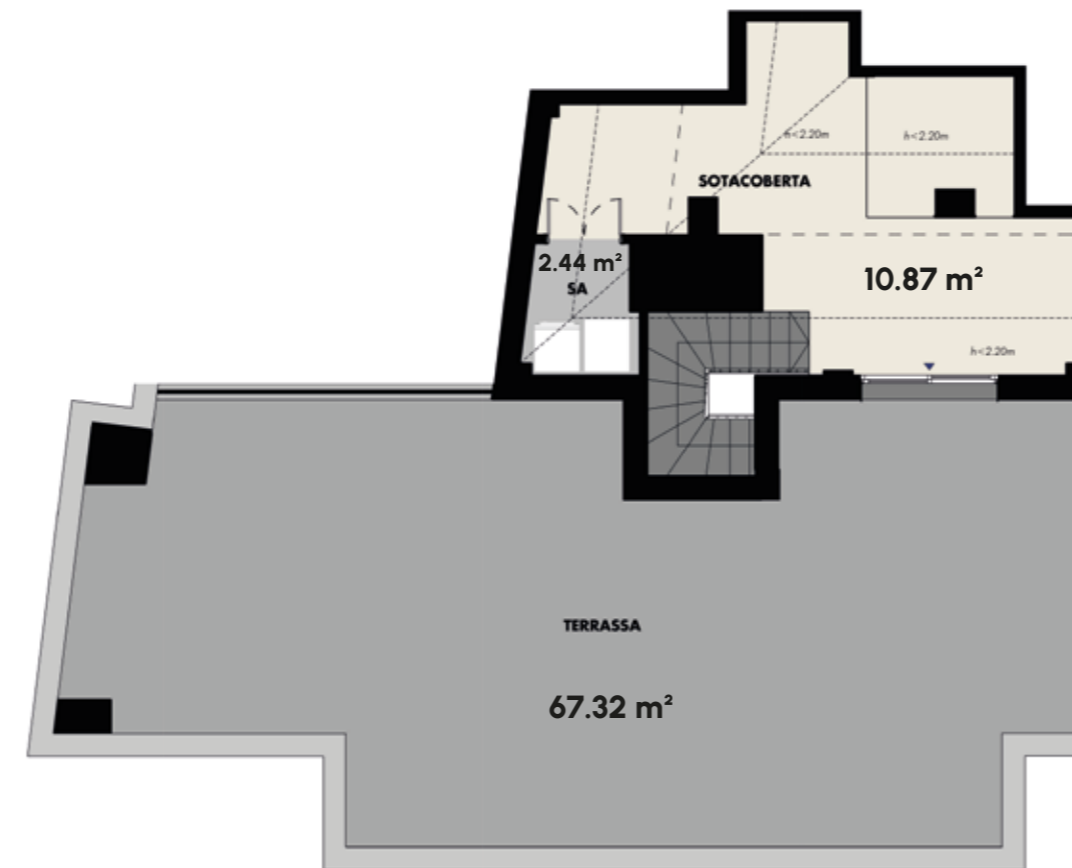

ESCALA 1:50

Carrer Còrsega, 9-11, Badalona

NOTA: Imágenes y planos no contractuales y meramente ilustrativos, sujetos a modificaciones de orden técnico, jurídico o comercial de la dirección facultativa o autoridad competente. Las infografías de las fachadas, elementos comunes y restantes espacios son orientativos y podrán ser objeto de verificación o modificación en los proyectos técnicos. El mobiliario de los interiores no está incluido y el equipamiento de las viviendas será el indicado en la correspondiente memoria de calidades. La certificación energética se corresponde con la establecida en el proyecto. Toda la información y entrega de documentación se hará según lo establecido en el Real Decreto 515/1989 y demás normas que pudieran complementarlo, ya sean de carácter estatal o autonómico.

