

CÒRSEGA RESIDENCIAL


ESCALA B
PLANTA SEGONA PIS 1r



SUPERFÍCIES TOTALS


SUPERFÍCIE ÚTIL HABITATGE	68.33 m ²
SUPERFÍCIE CONSTRUÏDA	80.80 m ²
BALCÓ	4.31 m ²

UBICACIÓ HABITATGE

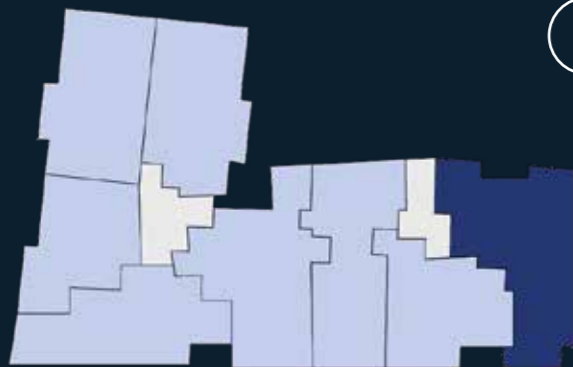

Carrer Còrsega

IBER HOGAR
www.iberhogar.com

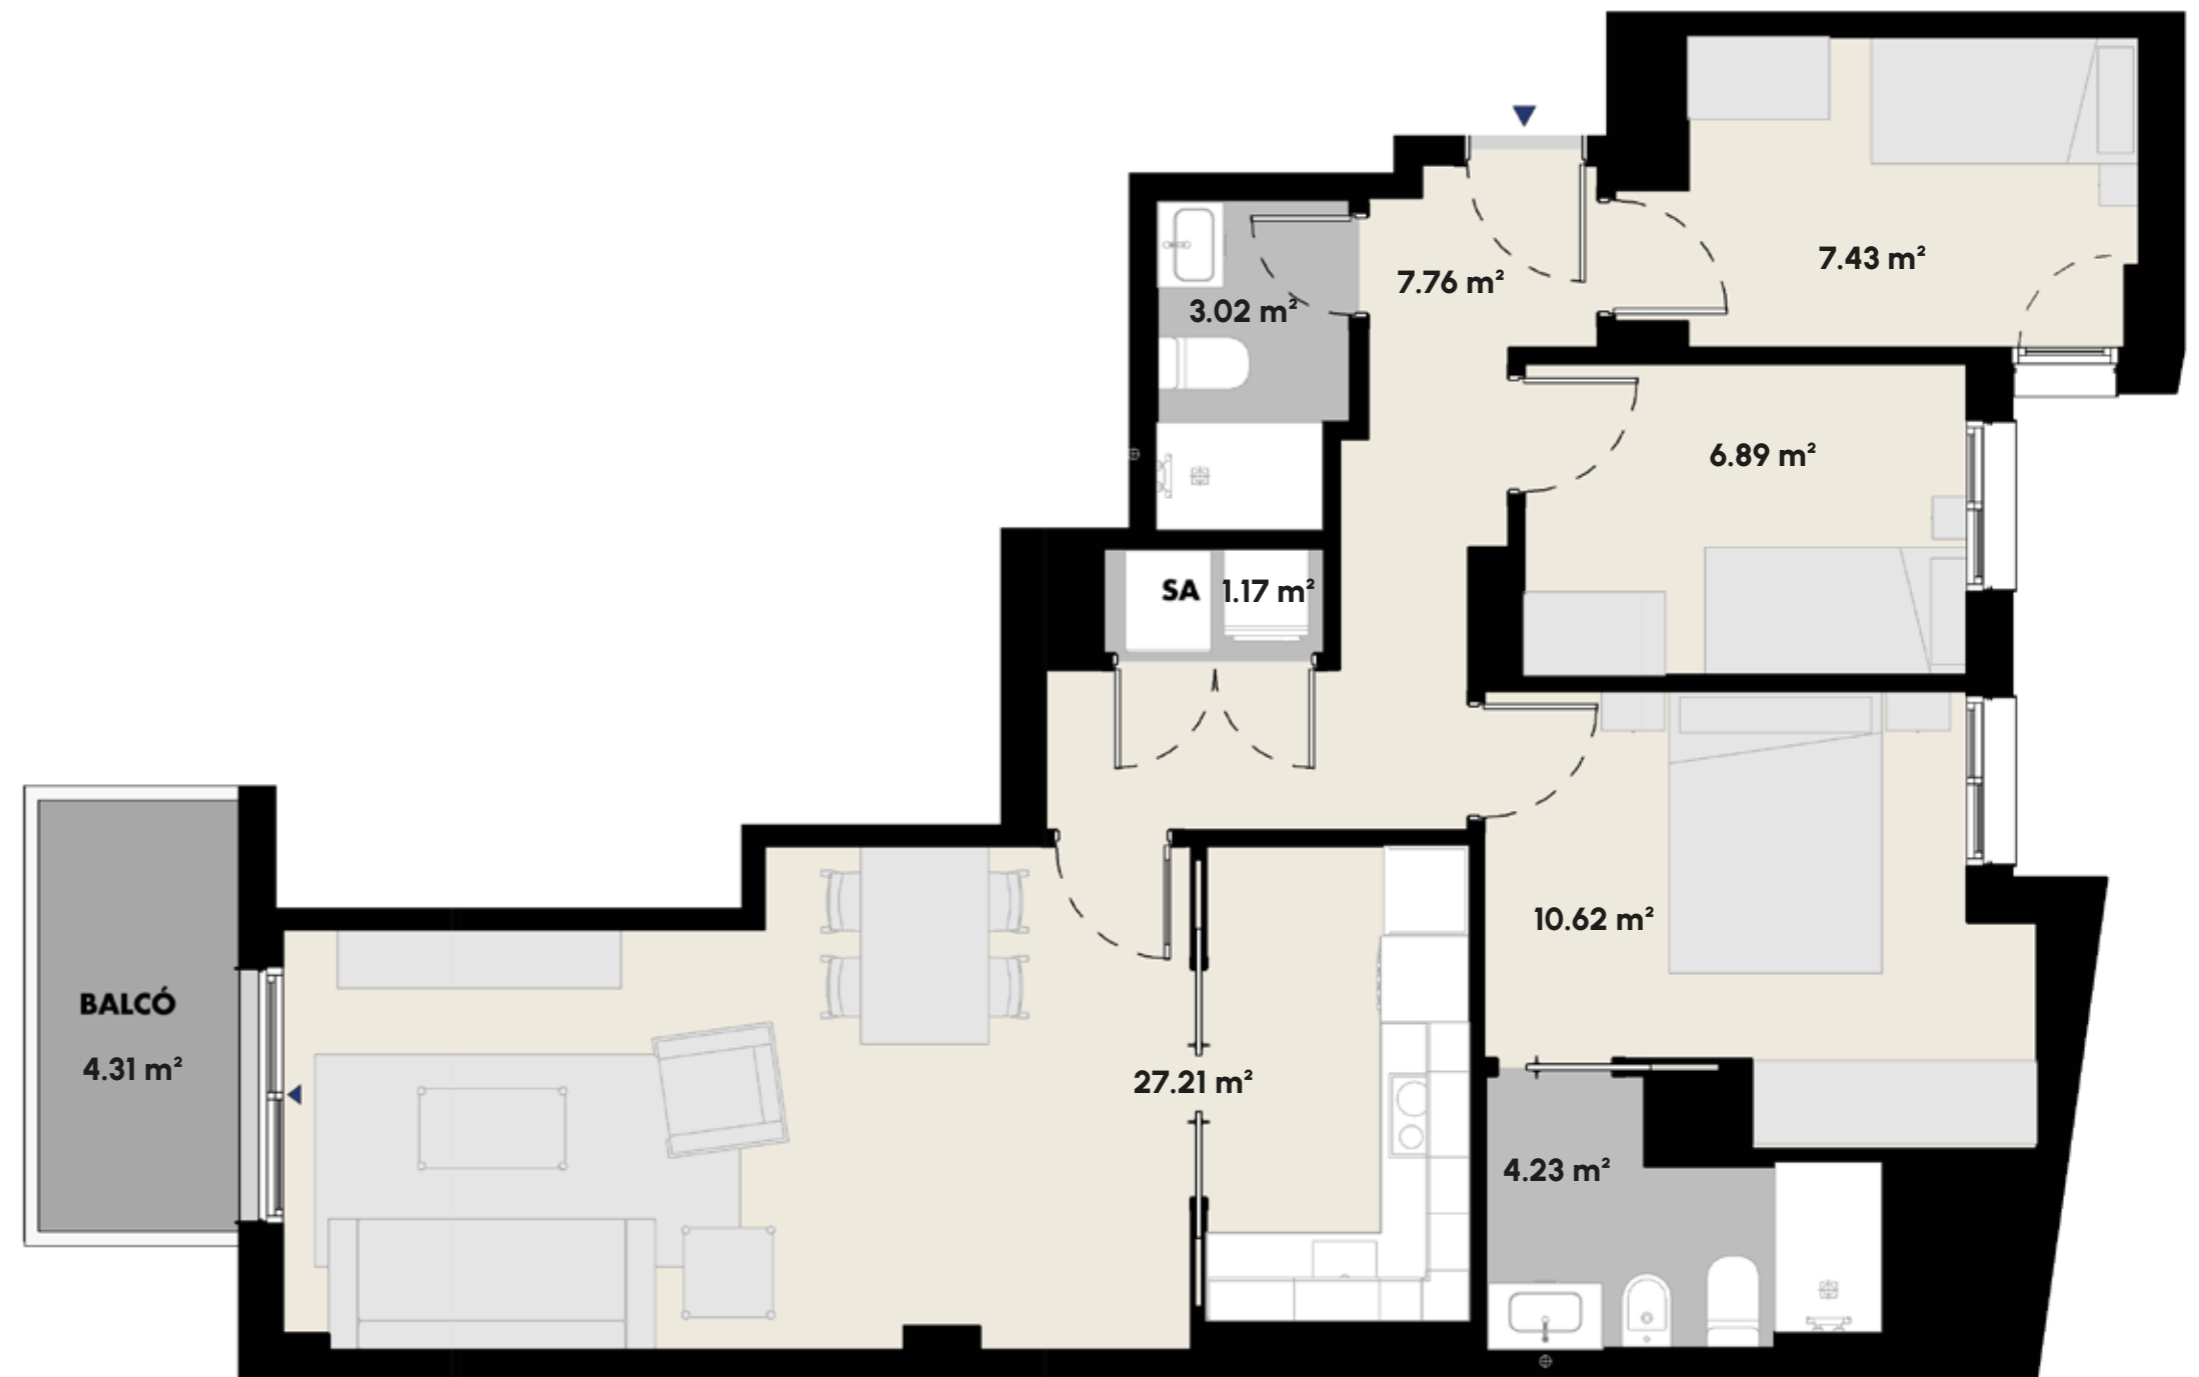

0 1 2

Carrer Còrsega, 9-11, Badalona

PLÀNOL SENSE VALOR CONTRACTUAL

La promotora està facultada per a introduir les alteracions i/o modificacions que resultin imposades per les exigències tècniques, jurídiques, administratives (Ordenances Municipals) al llarg del procés fins a la configuració del Projecte d'Execució, fins i tot, durant la pròpia execució de l'obra. En conseqüència, el present plànol tindrà caràcter indicatiu i orientatiu, no sent vinculant ni definitiu per les parts. El mobiliari que figura al plànol, té caràcter il·lustratiu i no estarà present a l'entrega de l'habitatge. Les superfícies que hi figuren són aproximades i poden patir variacions per raons tècniques i/o legals durant el procés d'execució de l'obra.

