

TERRASSES DE MARIANA O

BLOC 1 PLANTA PRIMERA - PIS 2N



SUPERFÍCIES TOTALS


SUPERFÍCIE ÚTIL HABITATGE	67.73 m ²
SUPERFÍCIE CONSTRUÏDA	81.52 m ²
TERRASSA	37.35 m ²

UBICACIÓ HABITATGE



Carrer Roselló

IBER HOGAR
www.iberhogar.com

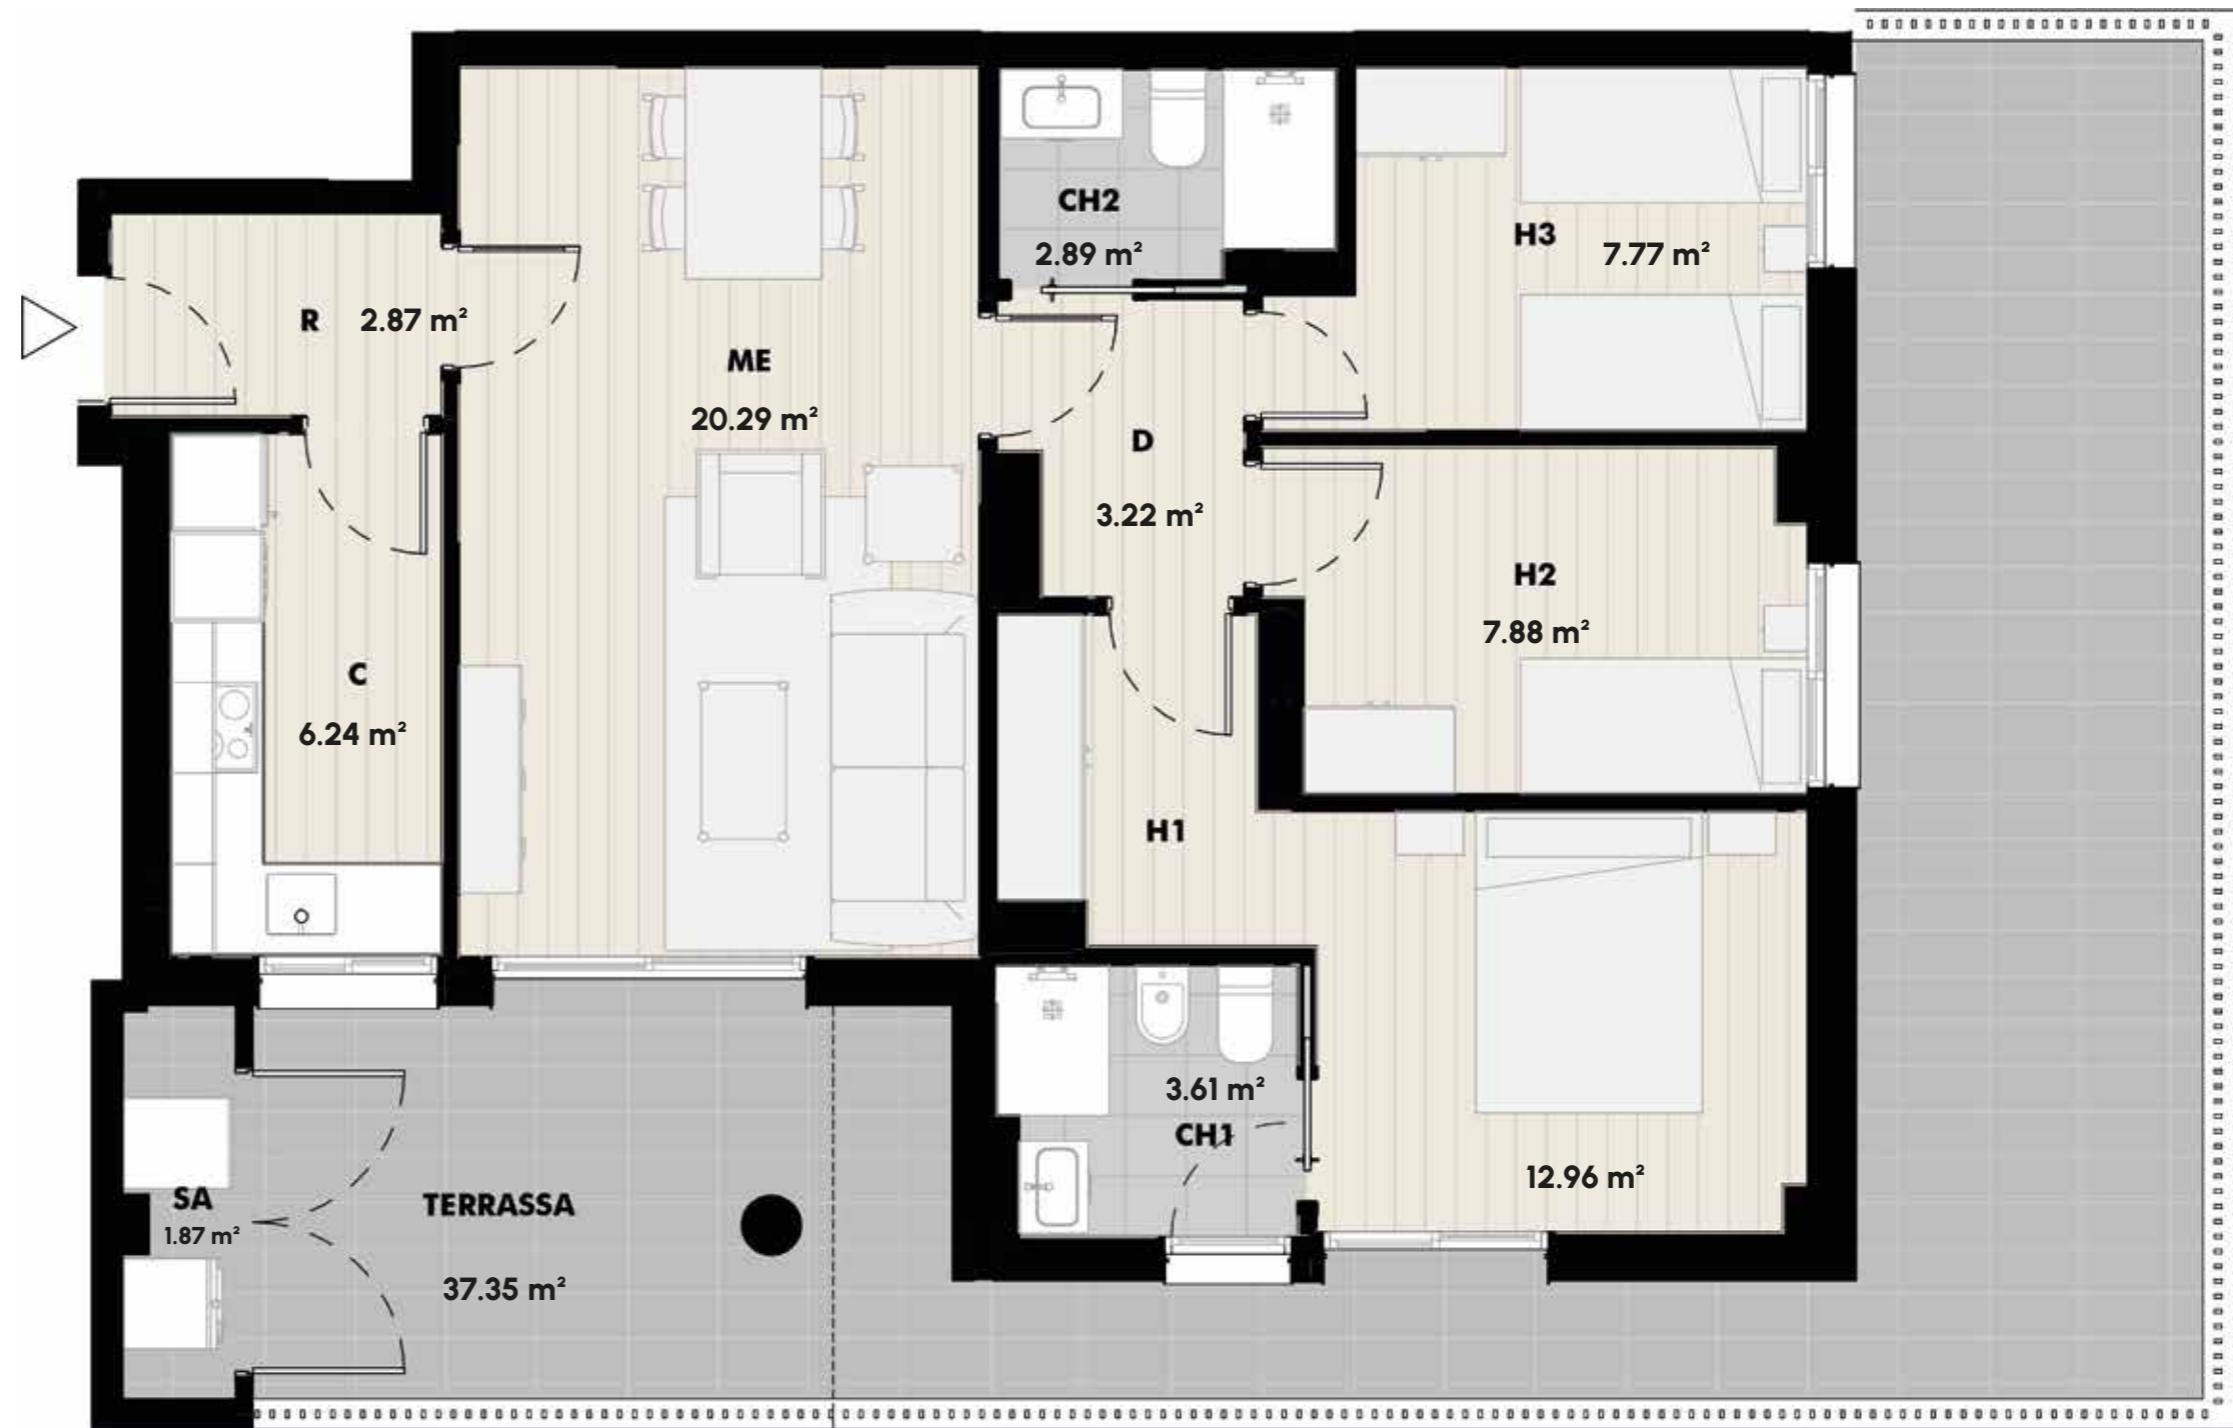

Carrer Roselló, 130. Sant Boi de Llobregat

PLÀNOL SENSE VALOR CONTRACTUAL: La promotora està facultada per a introduir les alteracions i/o modificacions que resultin imposades per les exigències tècniques, jurídiques, administratives (Ordenances Municipals) al llarg del procés fins a la configuració del Projecte d'Execució, fins i tot, durant la pròpia execució de l'obra. En conseqüència, el present plànol tindrà caràcter indicatiu i orientatiu, no sent vinculant ni definitiu per les parts. El mobiliari que figura al plànol, té caràcter il·lustratiu i no estarà present a l'entrega de l'habitació. Les superfícies que hi figuren són aproximades i poden patir variacions per raons tècniques i/o legals durant el procés d'execució de l'obra.

