


**LOCAL 1**  
54 m2 construidos  
650€ + IVA individual

CARRER MARQUÉS D'ESPANYA

CARRER DR. MANUEL RIERA

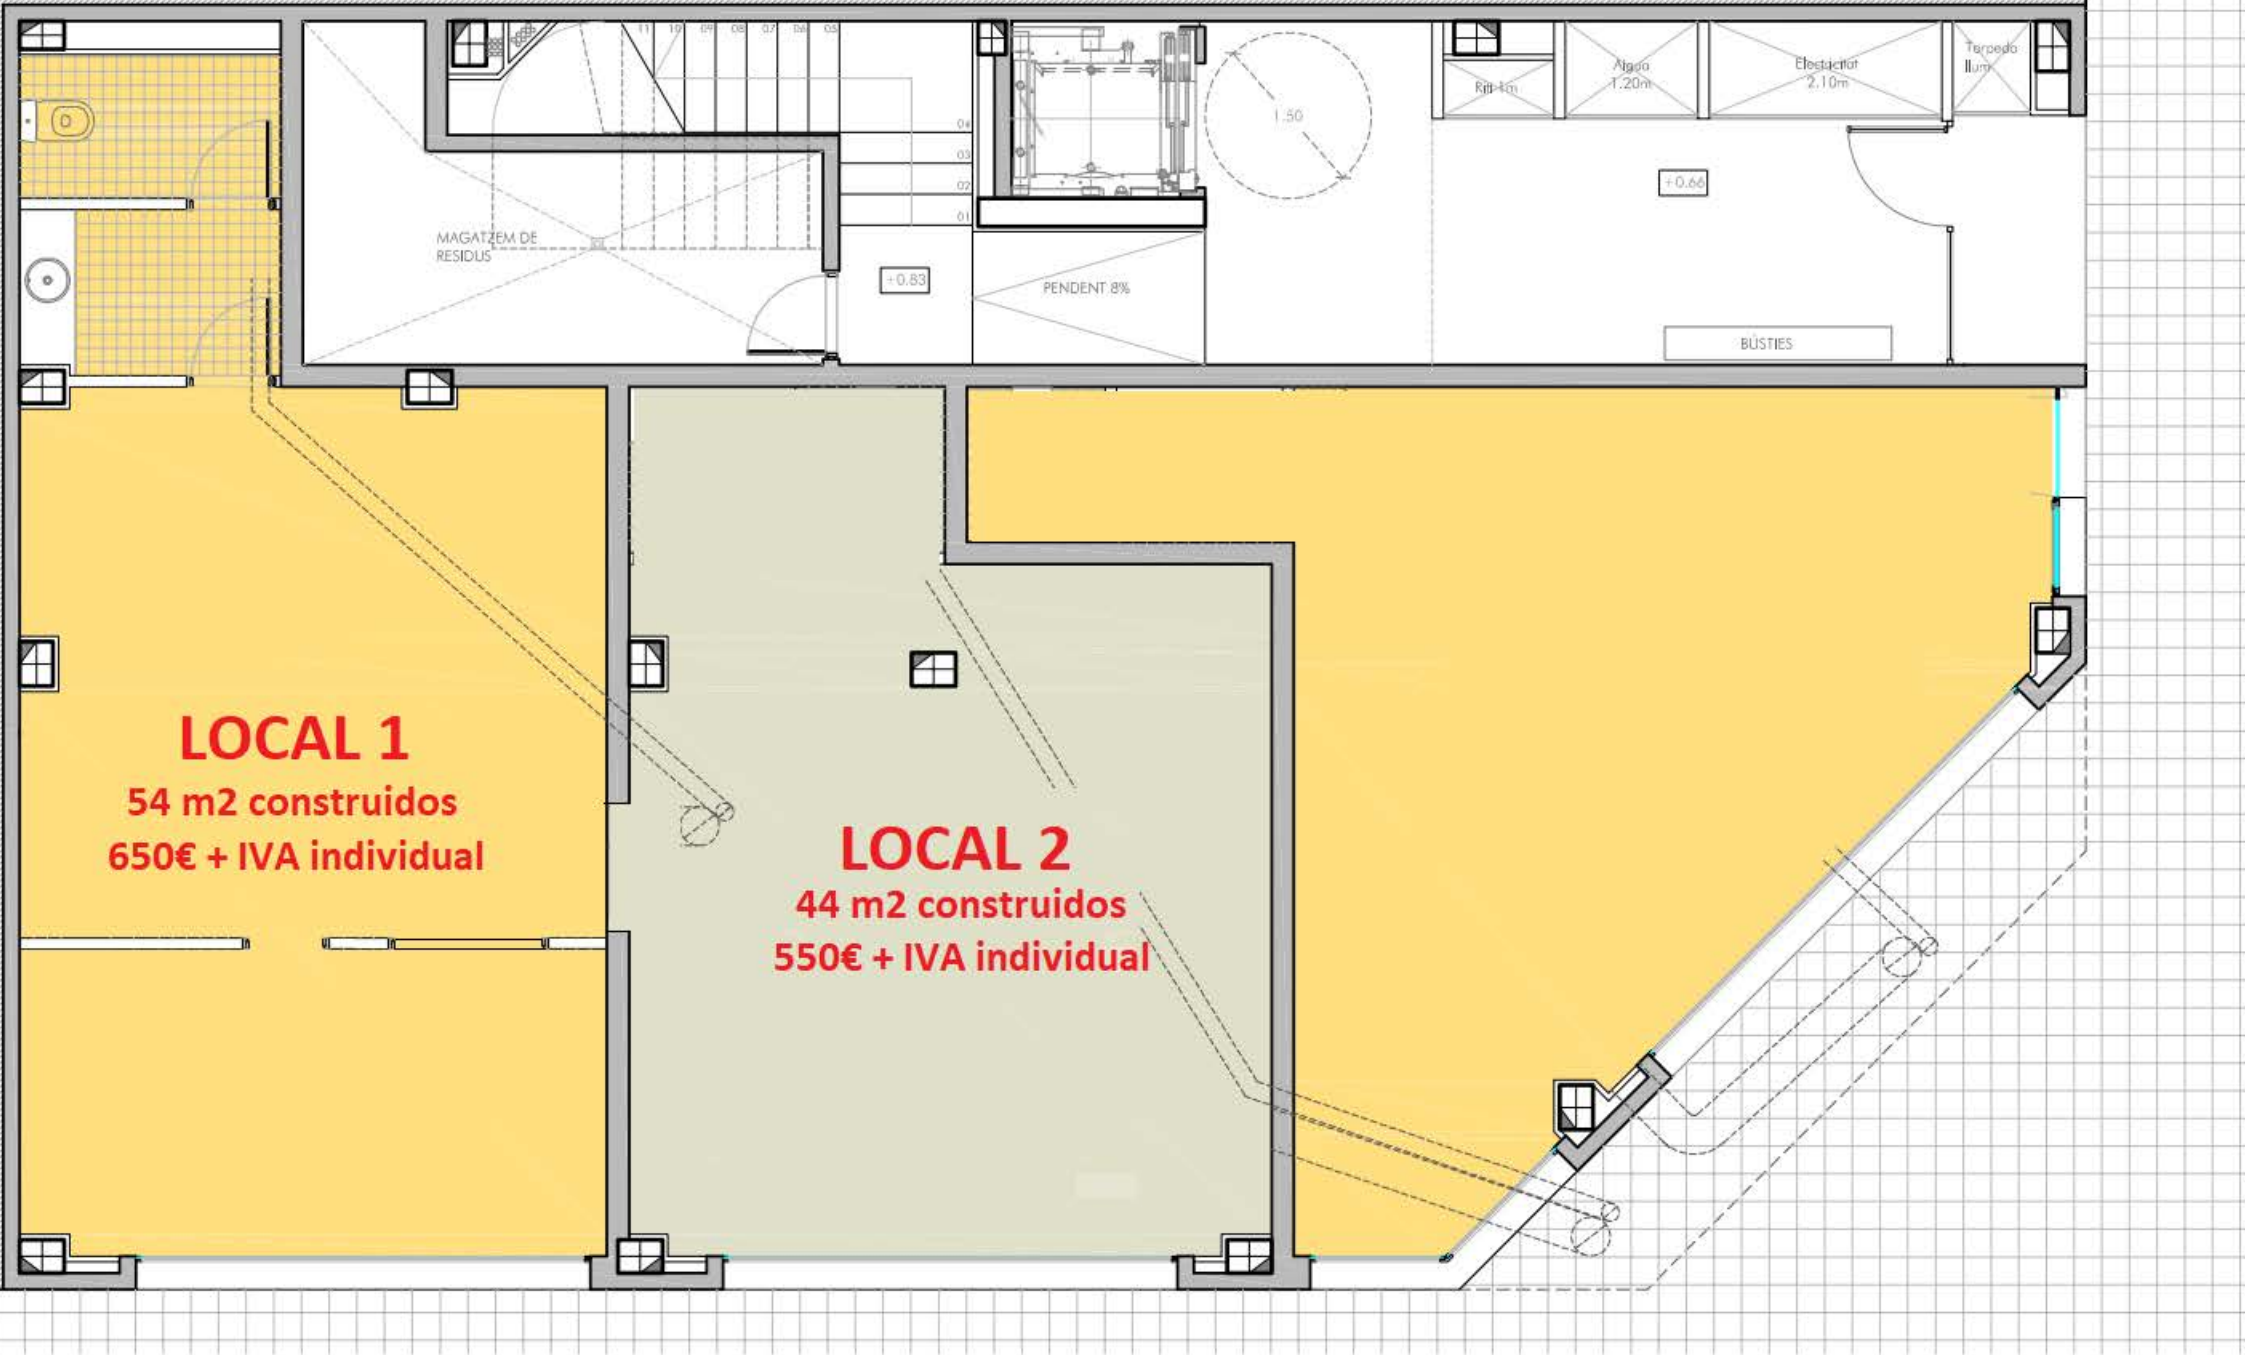

**LOCAL 1**

54 m<sup>2</sup> construïdos  
650€ + IVA individual

**LOCAL 2**

44 m<sup>2</sup> construïdos  
550€ + IVA individual

CARRER MARQUÉS D'ESPANYA

CARRER DR. MANUEL RIERA