




Planta Segona -Pis 5è
 ESCALA A

Programa Funcional

MENJADOR/ESTAR (ME)	20.32 m ²
CUINA (C)	6.05 m ²
DORMITORI 1 (H1)	12.21 m ²
DORMITORI 2 (H2)	7.02 m ²
DORMITORI 3 (H3)	7.03 m ²
BANY 1 (CH1)	3.98 m ²
BANY 2 (CH2)	4.32 m ²
REBEDOR (R)	1.74 m ²
PASSADIS (P)	6.97 m ²
SAFAREIG (SA)	1.12 m ²
SUP. ÚTIL HABITATGE	70.76 m²
SUP. CONSTRUÏDA	80.77 m²
TERRASSA	25.63 m ²
BALCÓ	3.02 m ²
SOTACOBERTA	10.95 m ²
SUP. CONTR. SOTACOBERTA	18.65 m²

Ubicació Habitatge

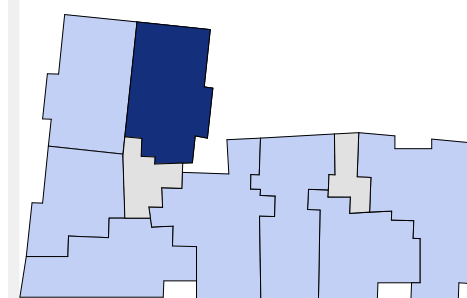


Carrer Còrsega


0 1 2

Edició:

Data:

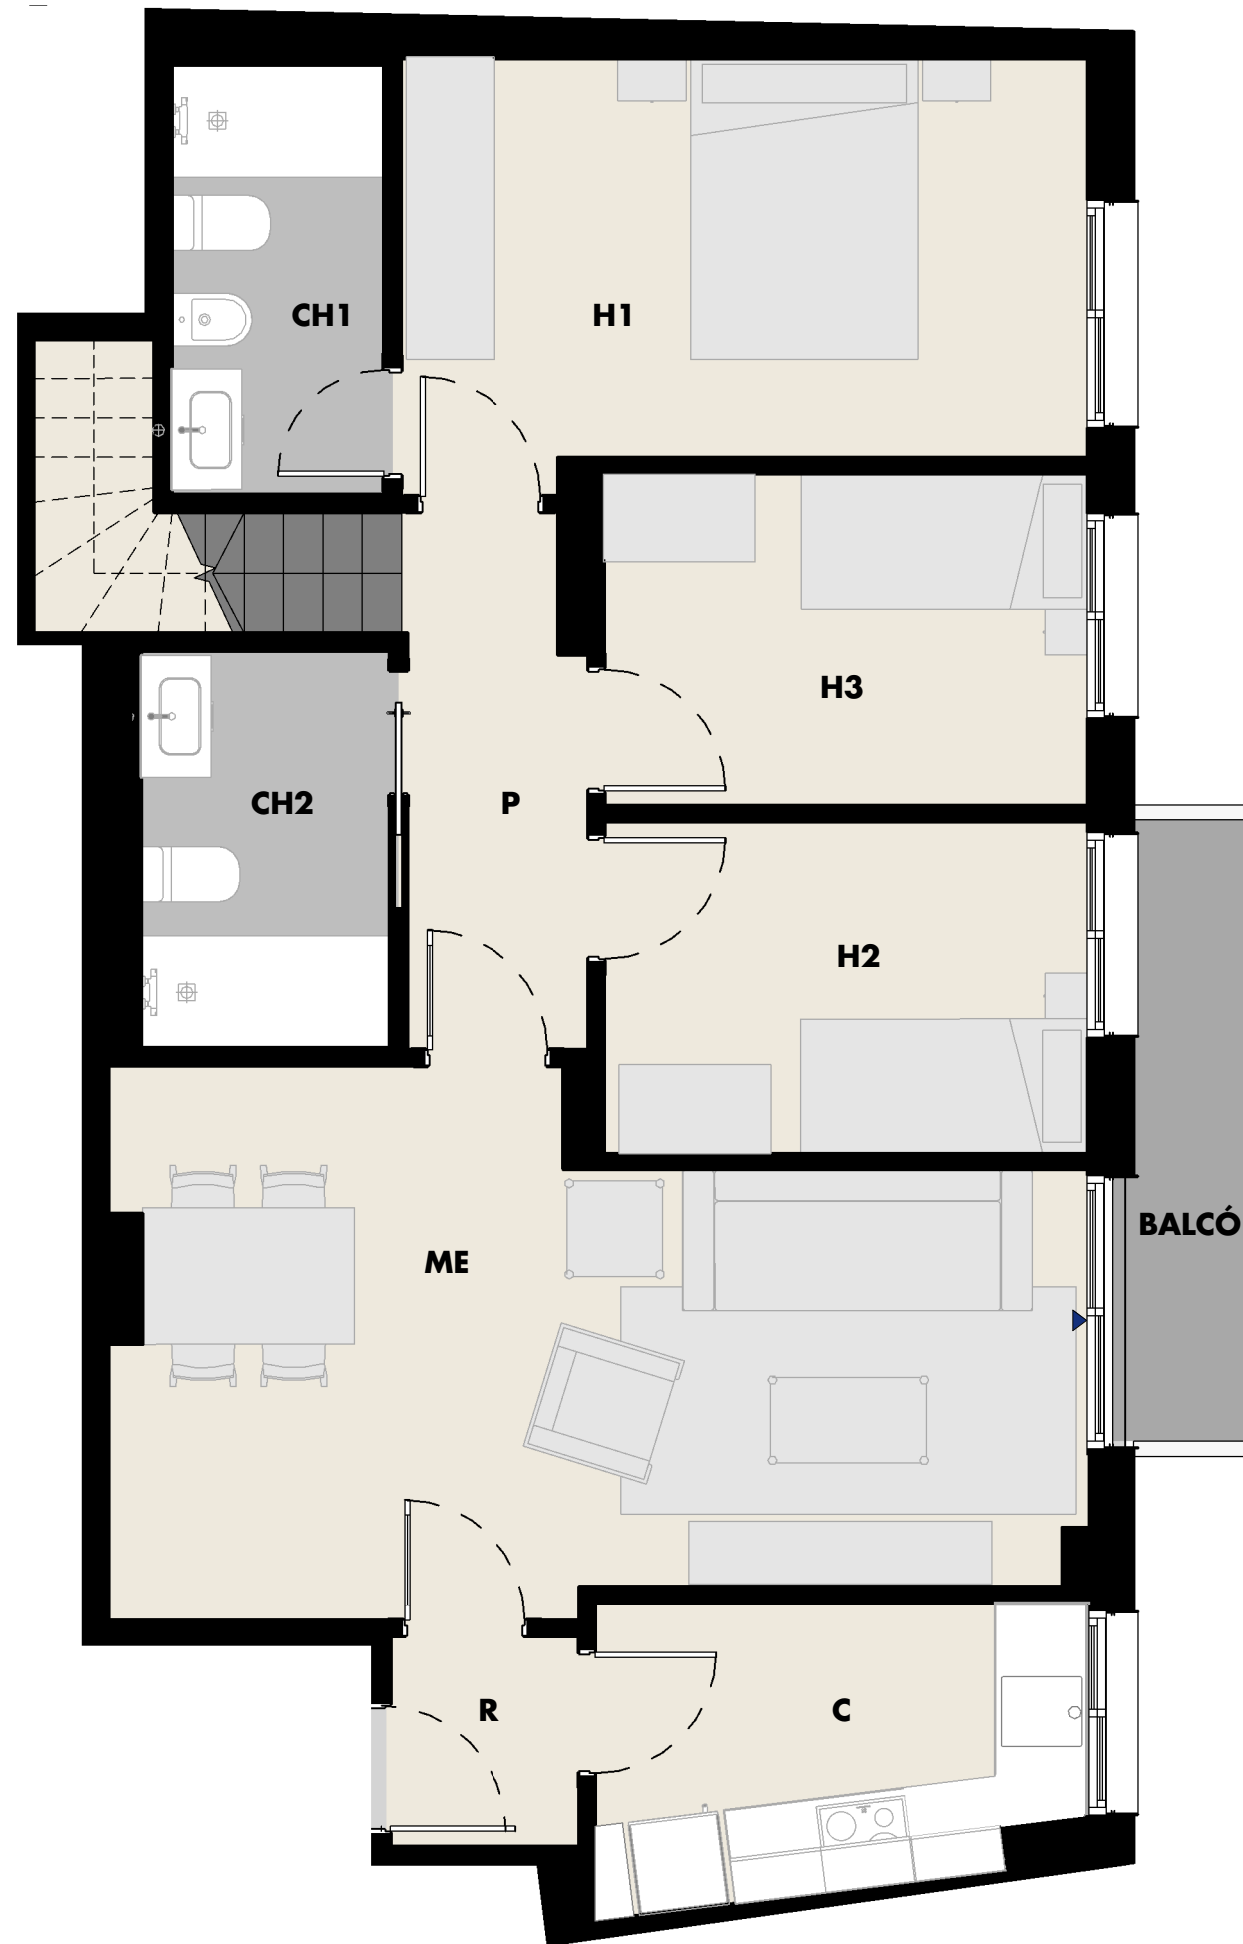

Carrer Còrsega, 9-11. Badalona

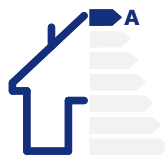

PLÀNOL SENSE VALOR CONTRACTUAL

La promotora està facultada per a introduir les alteracions i/o modificacions que resultin imposades per les exigències tècniques, jurídiques, administratives (Ordenances Municipals) al llarg del procés fins a la configuració del Projecte d'Execució, fins i tot, durant la pròpia execució de l'obra. En conseqüència, el present plànol tindrà caràcter indicatiu i orientatiu, no sent vinculant ni definitiu per les parts. El mobiliari que figura al plànol, té caràcter il·lustratiu i no estarà present a l'entrega de l'habitatge. Les superfícies que hi figuren són aproximades i poden patir variacions per raons tècniques i/o legals durant el procés d'execució de l'obra.