


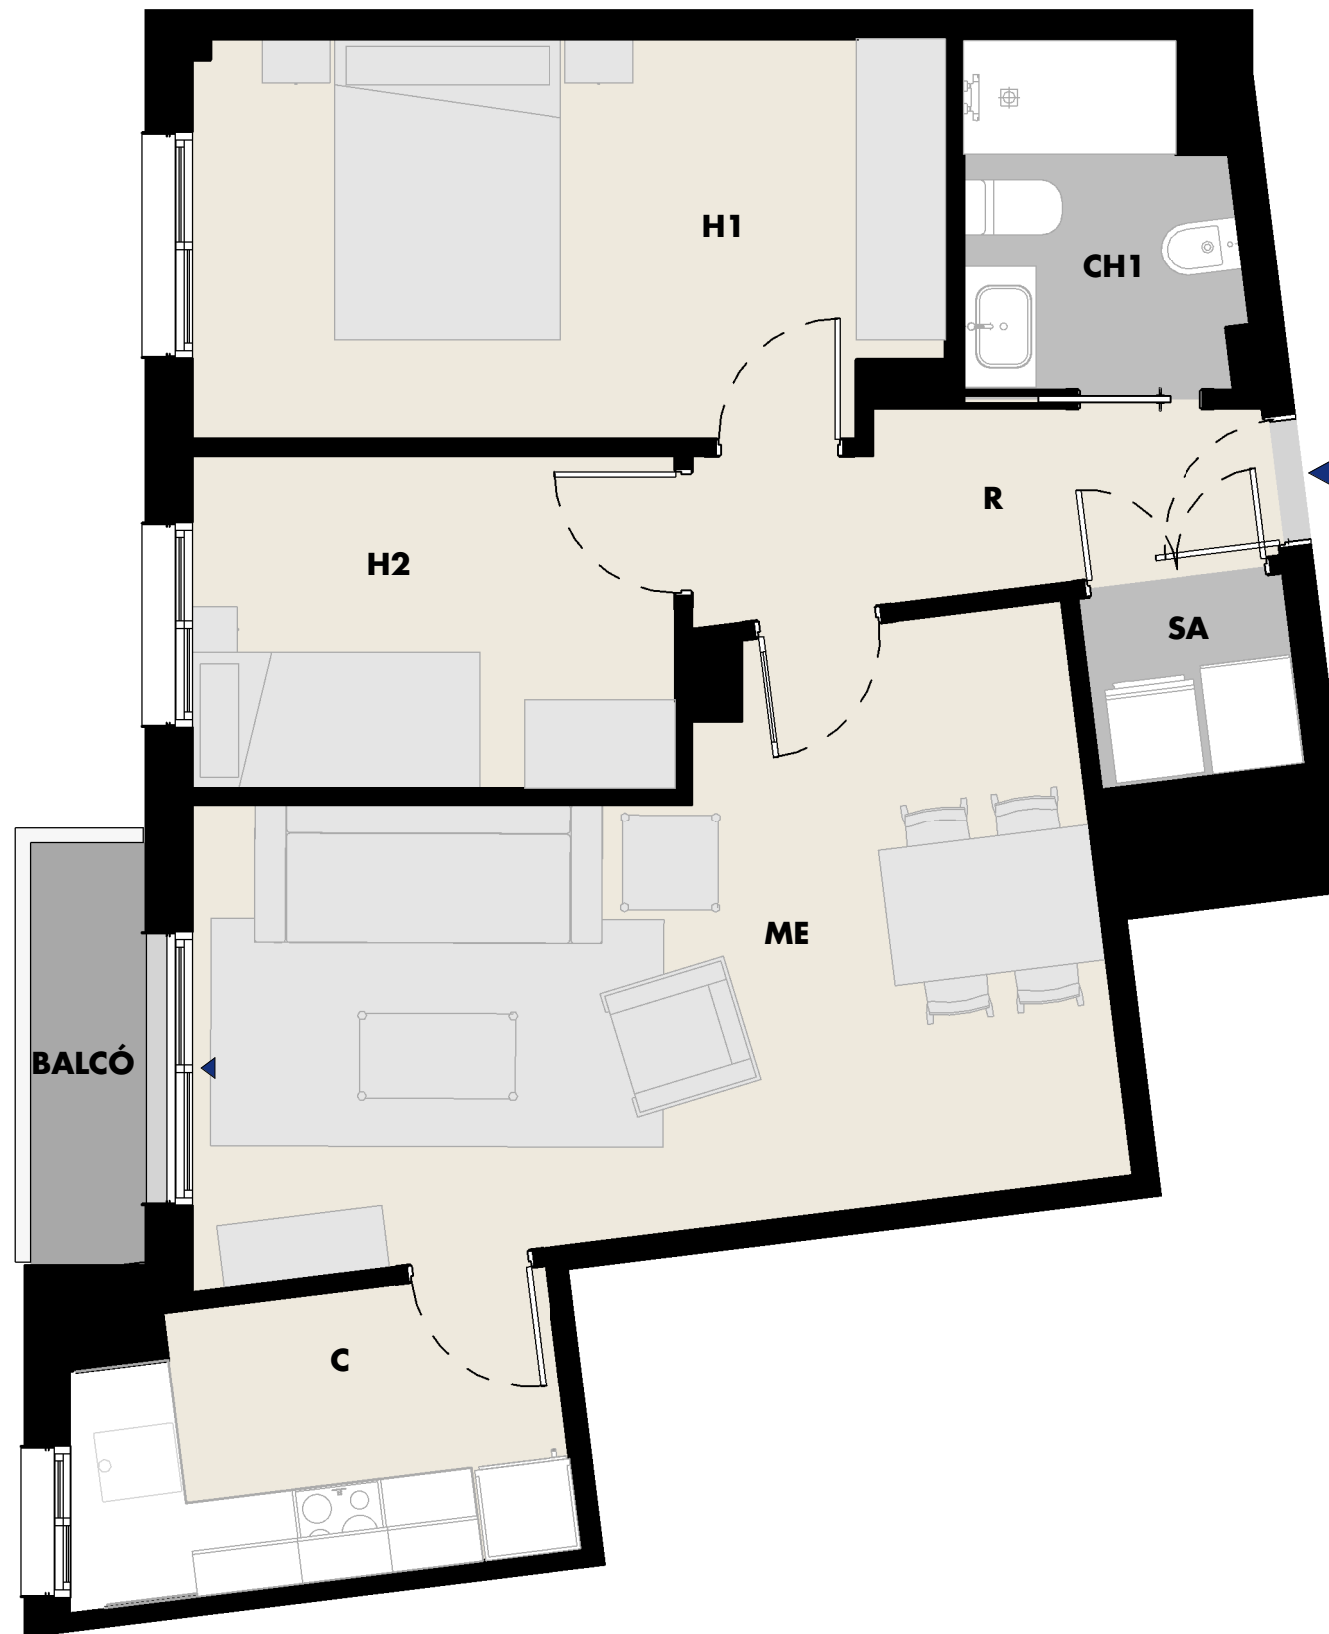


Planta Primera -Pis 3r
 ESCALA A

Programa Funcional

MENJADOR/ESTAR (ME)	20.18 m ²
CUINA (C)	6.03 m ²
DORMITORI 1 (H1)	12.92 m ²
DORMITORI 2 (H2)	7.05 m ²
BANY 1 (CH1)	3.89 m ²
REBEDOR (R)	4.32 m ²
SAFAREIG (SA)	1.76 m ²
SUP. ÚTIL HABITATGE	56.15 m²
SUP. CONSTRUÏDA	64.59 m²
BALCÓ	2.13 m ²



Ubicació Habitatge

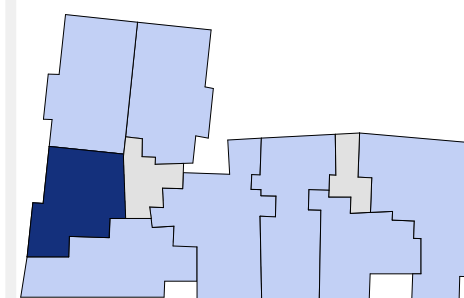

Carrer Còrsega

0 1 2

Edició:

Data:

